



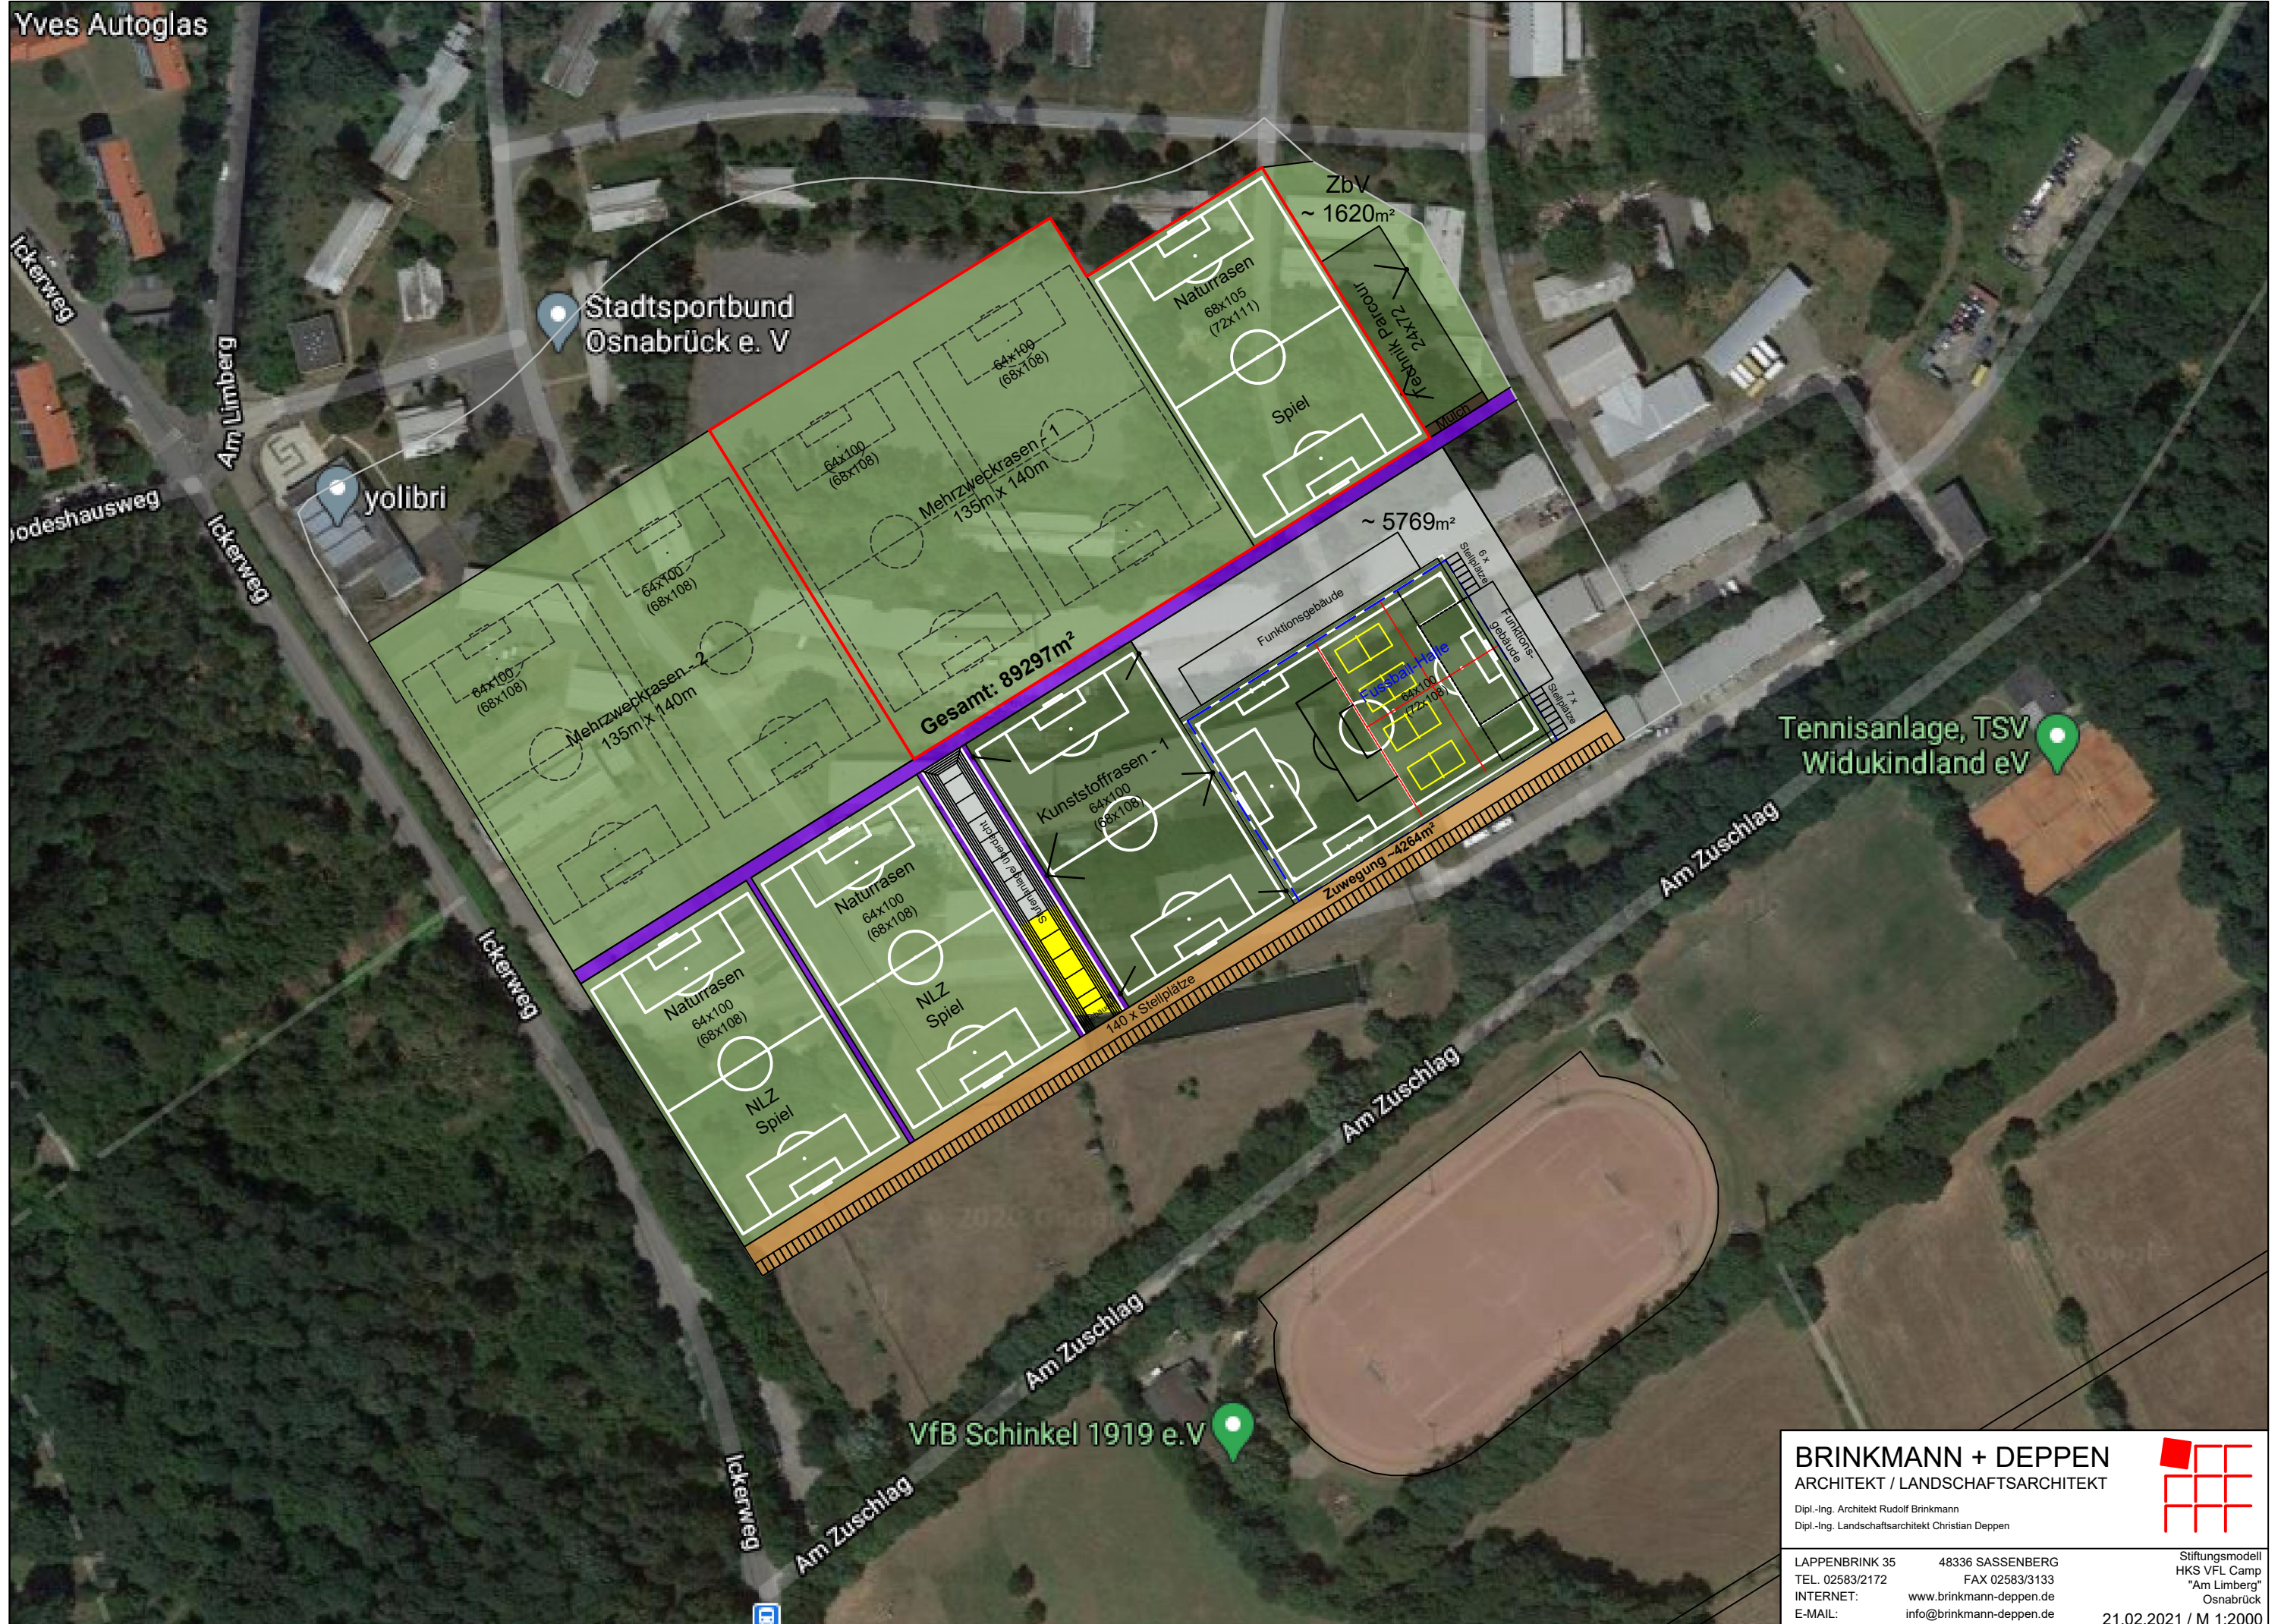

**BRINKMANN + DEPPEN**  
ARCHITEKT / LANDSCHAFTSARCHITEKT

Dipl.-Ing. Architekt Rudolf Brinkmann  
Dipl.-Ing. Landschaftsarchitekt Christian Deppen

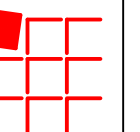

LAPPENBRINK 35 48336 SASSENBERG  
TEL. 02583/2172 FAX 02583/3133  
INTERNET: www.brinkmann-deppen.de  
E-MAIL: info@brinkmann-deppen.de

Stiftungsmodell  
HKS VFL Camp  
"Am Limberg"  
Osnabrück

21.02.2021 / M 1:2000